



DEWMARK
WALL

AV 16



Ширина швов
10-300 мм



Накладной
профиль




Деформации в
2х плоскостях



Степень
защиты IP 30



Улица/
помещение

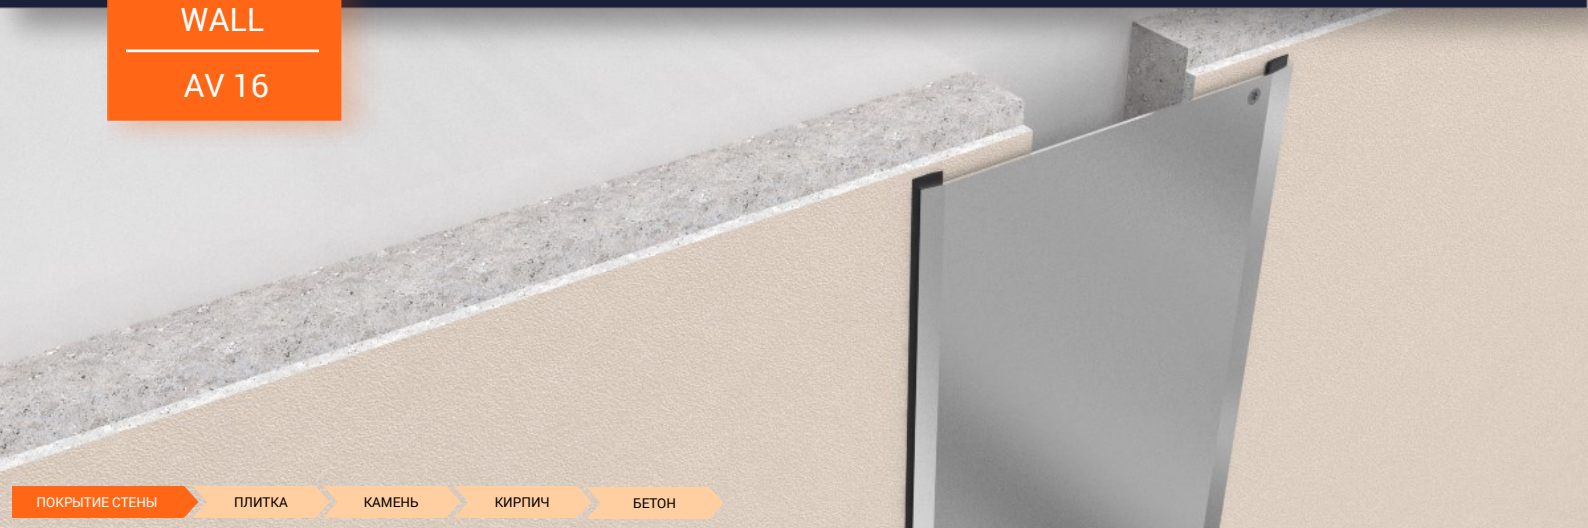


ПОКРЫТИЕ СТЕНЫ

ПЛИТКА

КАМЕНЬ

КИРПИЧ

БЕТОН

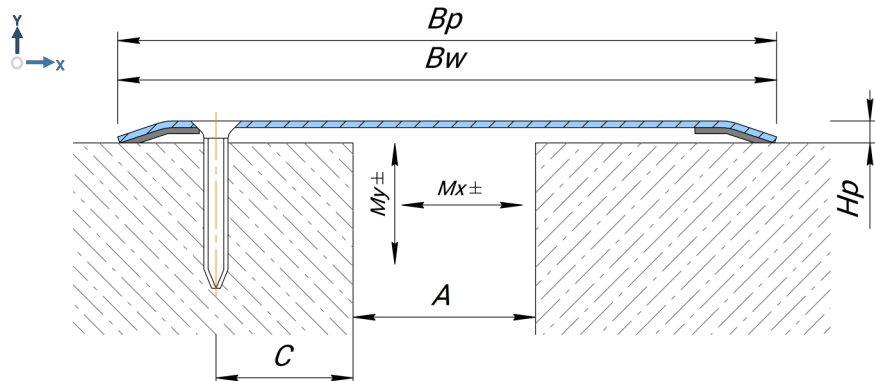

Технические данные

МАТЕРИАЛ

Нержавеющая сталь AISI 430

ДЛИНА

2,5 метра

СТАНДАРТНЫЙ ЦВЕТ

матовый серый


Профиль	A (мм)	Bw (мм)	Bp (мм)	H (мм)	Hp (мм)	C (мм)	Mx (мм)	My (мм)
AV 16/70 SS	0-20	70	70	--	5	25	20 (+10/-10)	- ¹
AV 16/100 SS	20-40	100	100	--	5	25	30 (+15/-15)	- ¹
AV 16/120 SS	40-60	120	120	--	5	25	30 (+15/-15)	- ¹
AV 16/150 SS	60-80	150	150	--	5	25	40 (+20/-20)	- ¹
AV 16/200 SS	80-120	200	200	--	5	25	50 (+25/-25)	- ¹
AV 16/300 SS	120-200	300	300	--	5	25	70 (+35/-35)	- ¹

¹ Деформации по оси Y не допускаются.

На заказ

На заказ профиль может:

- Изготавливаться из черной стали с порошковой окраской по RAL (обозначается индексом BS: *Пример AV 16/150/7035 BS*);
- Изготавливаться из иных видов нержавеющей стали и декоративной стали - более 50 типов (см. образцы покрытий);

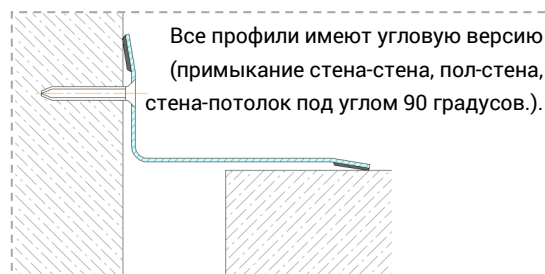

Все профили имеют угловую версию (примыкание стена-стена, пол-стена, стена-потолок под углом 90 градусов.).



Образцы покрытий