



DEWMARK  
WALL

AV 13


Ширина швов  
15-80 мм

Накладной  
профиль


Деформации в  
3х плоскостях

Степень  
защиты IP 30

Улица/  
помещение

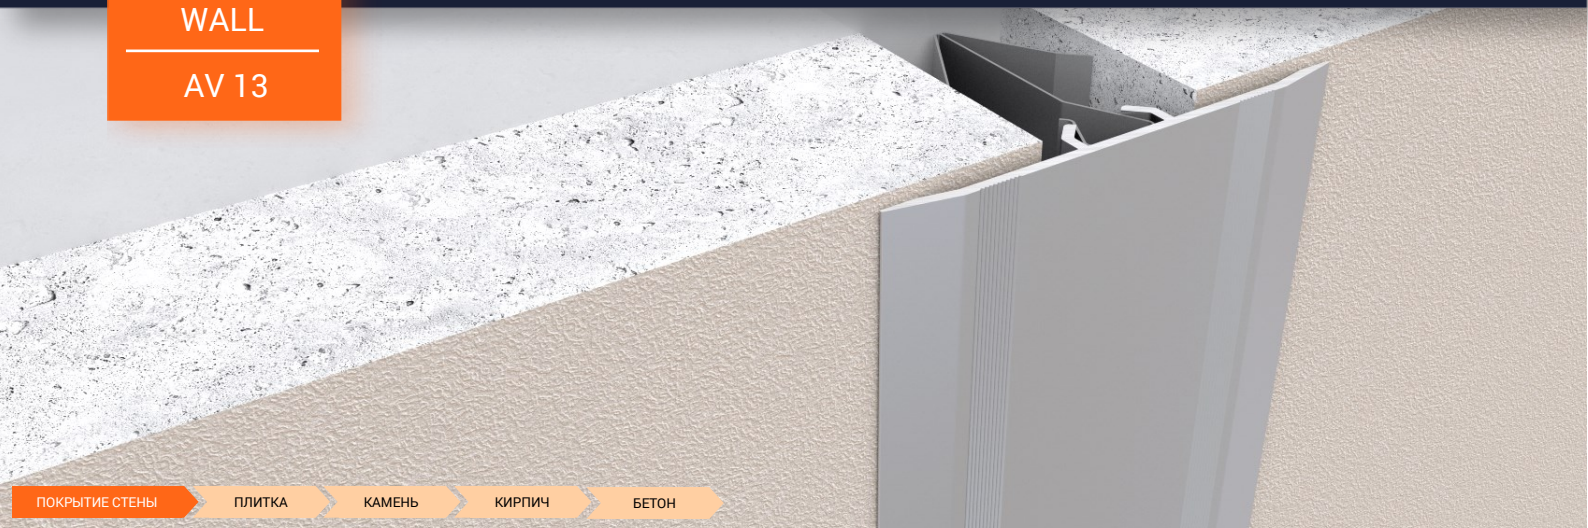

ПОКРЫТИЕ СТЕНЫ ПЛИТКА КАМЕНЬ КИРПИЧ БЕТОН

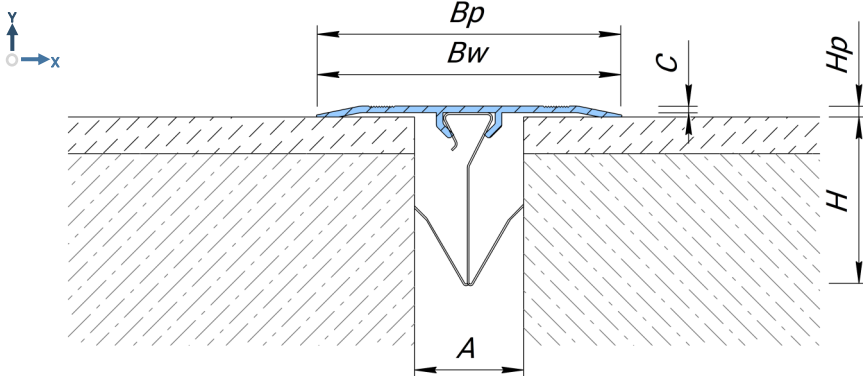

### Технические данные

#### МАТЕРИАЛ

Алюминий EN AW 6060T6, Нерж. (клипса)

#### ДЛИНА

3 метра клипса:  
S – 1 штука на метр  
L – 1 штука на метр

#### STANDARD COLOR

светло серый бесцветное анодирование

Профиль	A (мм)	Bw (мм)	Bp (мм)	H (мм)	Hp (мм)	C (мм)	Mx (мм)	My (мм)
AV 13/70/S	15-35	70	70	5	3	1,5	20 (+10/-10)	10 (+5/-5)
AV 13/70/L	35-80	70	70	5	3	1,5	30 (+15/-15)	10 (+5/-5)
AV 13/100/S	15-35	100	100	5	4	3	20 (+10/-10)	10 (+5/-5)
AV 13/100/L	35-80	100	100	5	4	3	40 (+20/-20)	10 (+5/-5)
AV 13/150/L	35-80	150	150	5	4	3	40 (+20/-20)	10 (+5/-5)

#### Угловая версия (шов вдоль стены)

AV-E 13/70	15-35	60	60	5	3	1,5	20 (+10/-10)	10 (+5/-5)
------------	-------	----	----	---	---	-----	--------------	------------


#### На заказ

По запросу профиль может быть:

- Цвет вставки по каталогу RAL (смотрите [www.ral.de](http://www.ral.de)).
- Анодирование в различные цвета и фактуры (см. страницу «Декоративное и защитное анодирование» или присылай-


#### S-клипса

Для швов шириной от 15 до 35 мм

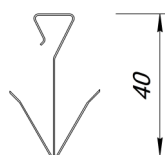


#### L-клипса

Для швов шириной от 40 до 80 мм

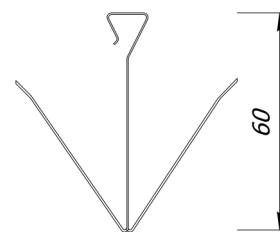

60

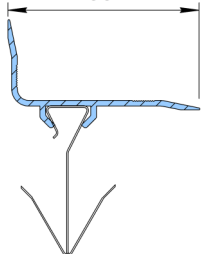

AV-E 13/70

